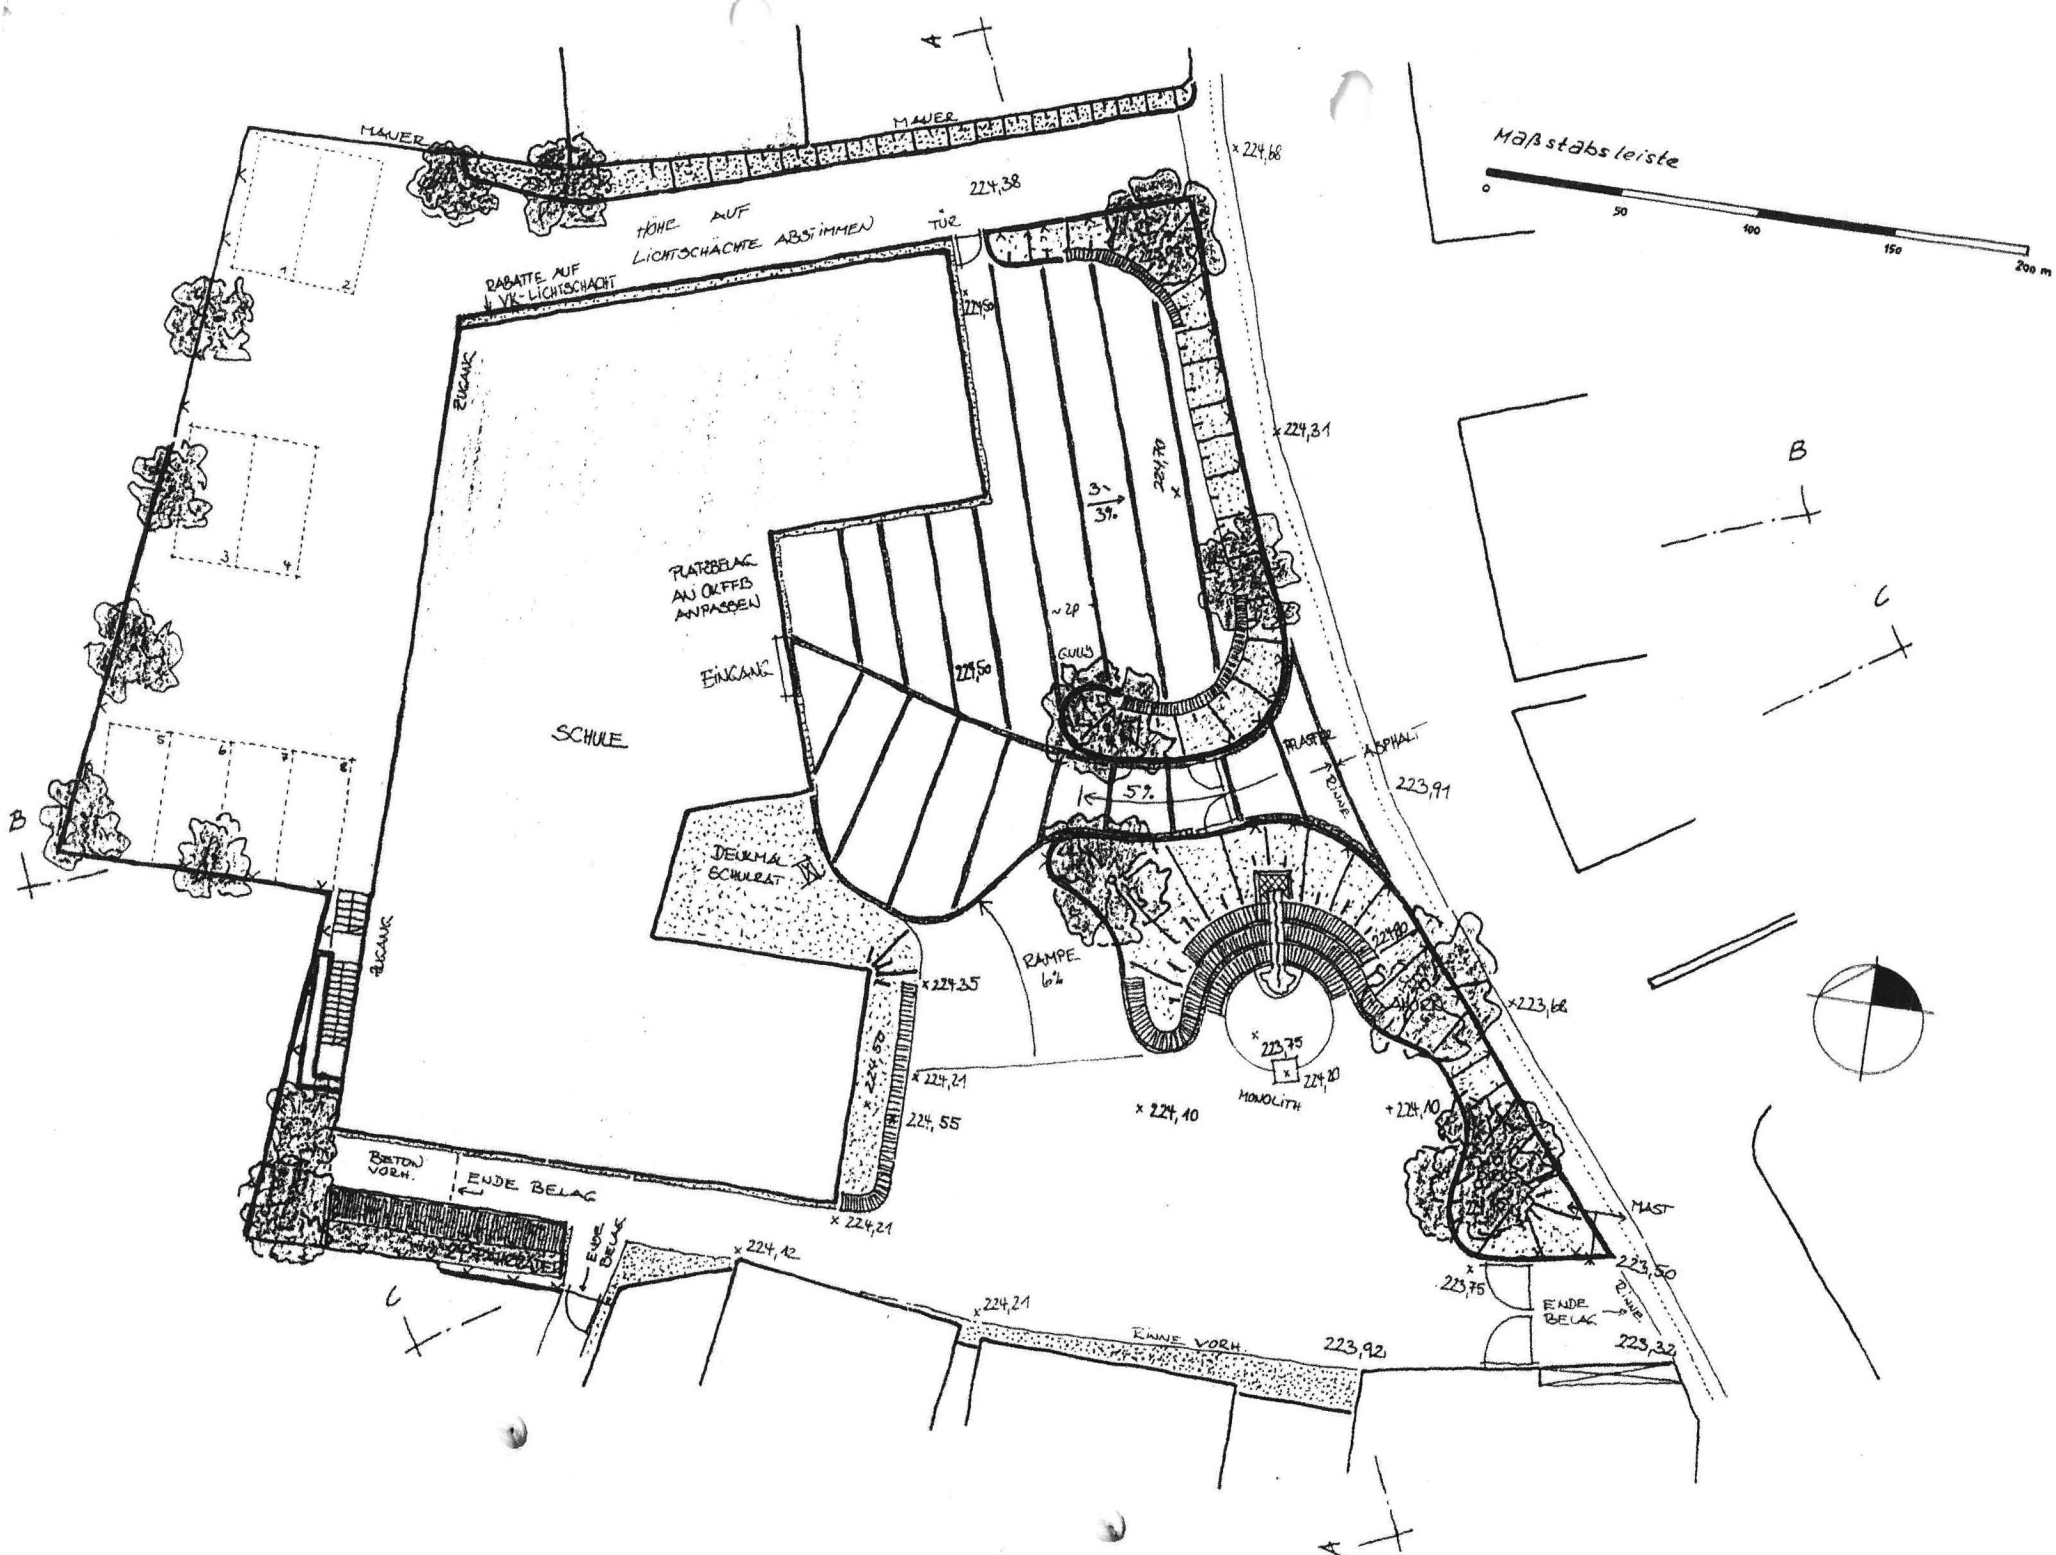
Maßstabsleiste
0
50
100
150
200 m
MAUER
MAUER
HÖHE AUF LICHTSCHACHTE ABSTIMMEN
TÜR
RABATTE AUF VK-LICHTSCHACHT
EUCANK
EUCANK
EUCANK
SCHULE
PLATTENBELAG AN OKFFB ANPASSEN
EINGANG
DENKMAL SCHULRAT
RAMPE 6%
3%
3%
5%
GULLY
PFLASTER
ASPHALT
RINNE
MONOLITH
MAST
BETON VORH.
ENDE BELAG
ENDE BELAG
ENDE BELAG
RINNE VORH.
224,38
224,50
224,68
224,31
224,70
224,50
224,80
224,35
224,21
224,55
224,21
224,10
224,10
223,68
223,75
224,20
223,91
224,12
224,21
223,92
223,75
223,50
223,32
A
A
B
B
C
C